


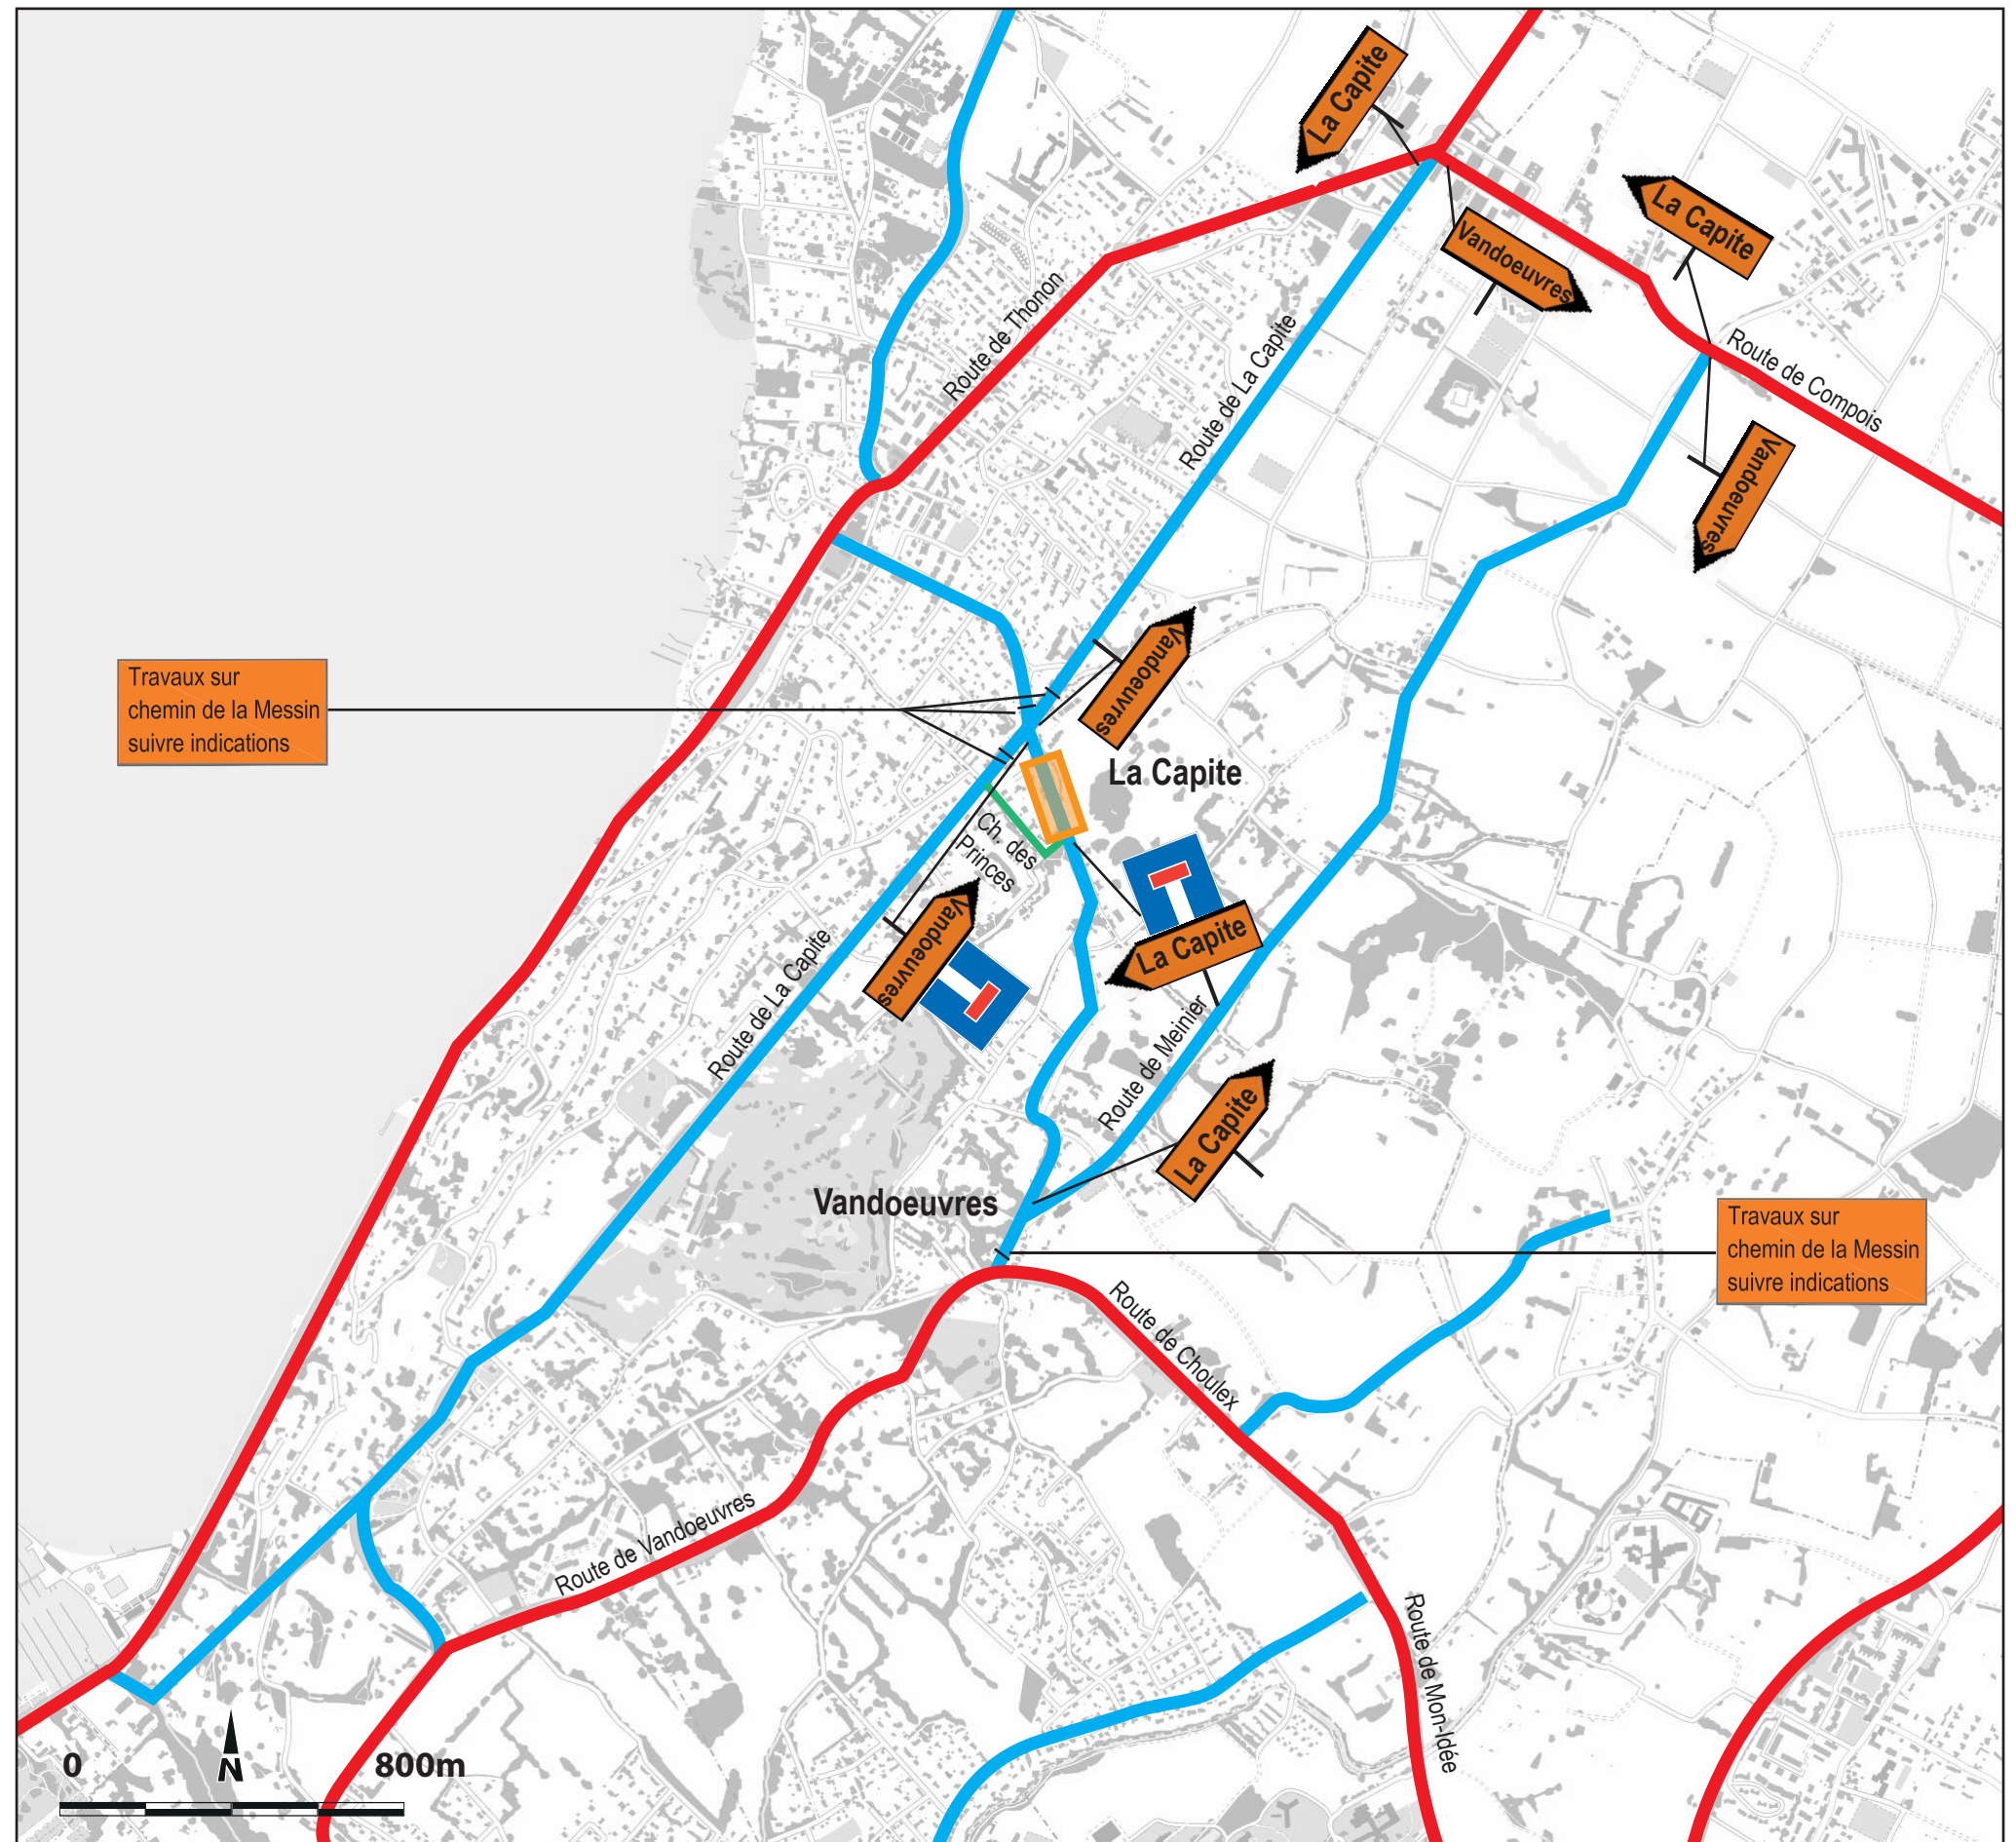


COMMUNE DE CHOULEX - CHEMIN DE LA MESSIN - Travaux de collecteurs EP

Circulation durant le chantier
Plan des déviations n°880-001

Légende :

-  Réseau primaire
-  Réseau secondaire
-  Zone de chantier en impasse



L'accès des riverains, des SIS et des piétons sera garanti en tout temps.
Les riverains seront avertis des modifications d'itinéraires d'accès à leur parcelle durant les travaux.

Document établi le 30.09.2019